


ZASTAVANÁ PLOCHA : 96,33 m²

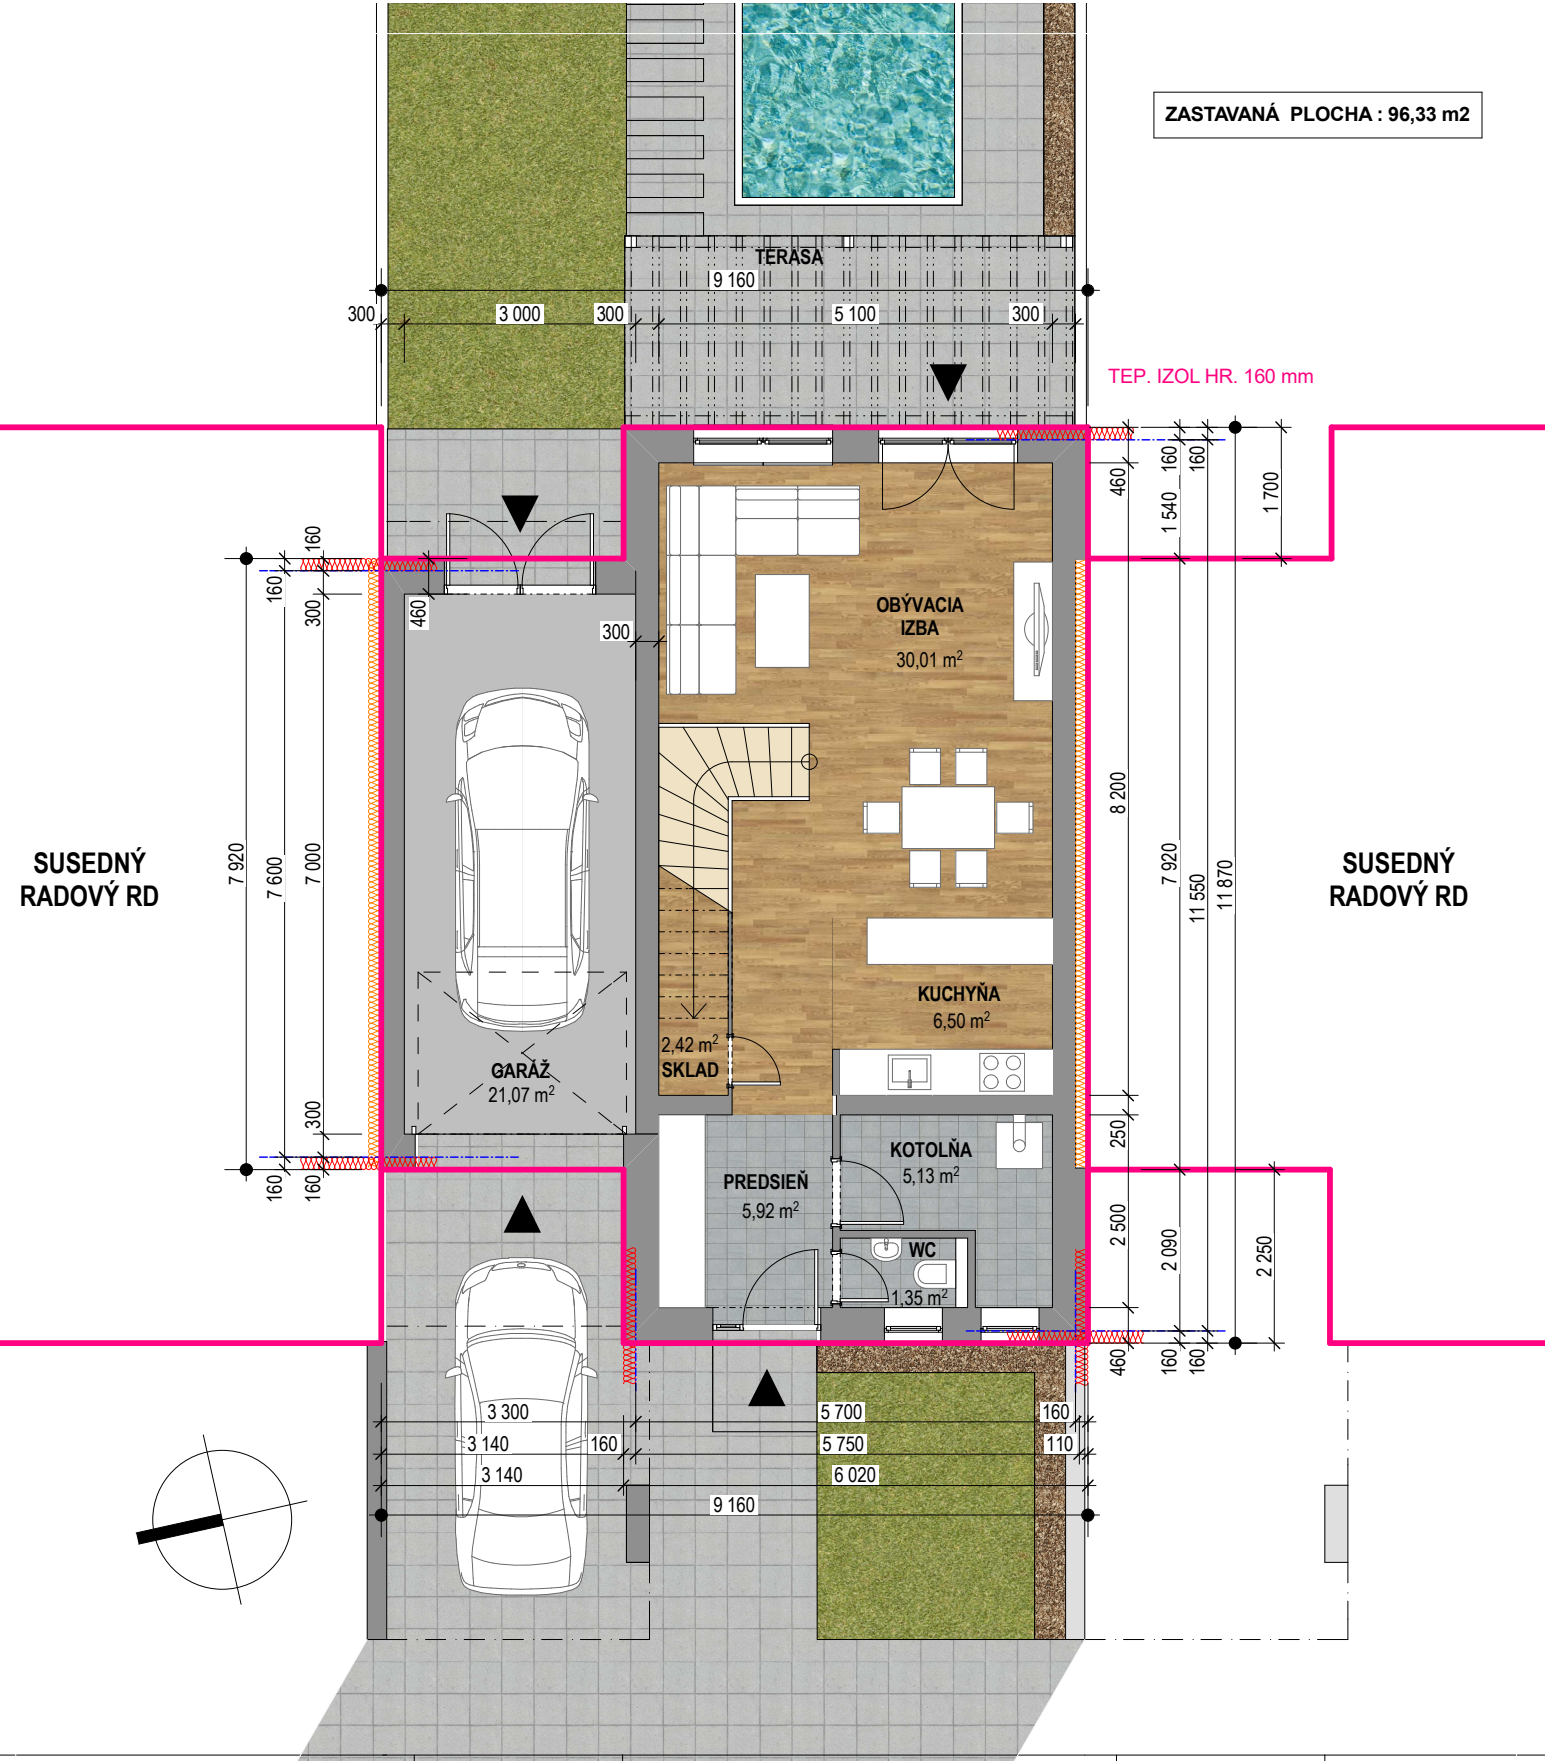

ŠALVIOVÁ UL.

PÔDORYS 1.NP M 1:100

INVESTOR: TONEX s.r.o.
DUNAJSKÉ NÁBREŽIE 1152, KOMÁRNO, 945 01

AUTOR: FKF DESIGN s.r.o.
ING. ARCH. LADISLAV VIKARTOVSKÝ

09.2018

RADOVÉ RODINNÉ DOMY
ŠALVIOVÁ UL., KOMÁRNO