ZASTAVANÁ PLOCHA : 100,42 m2

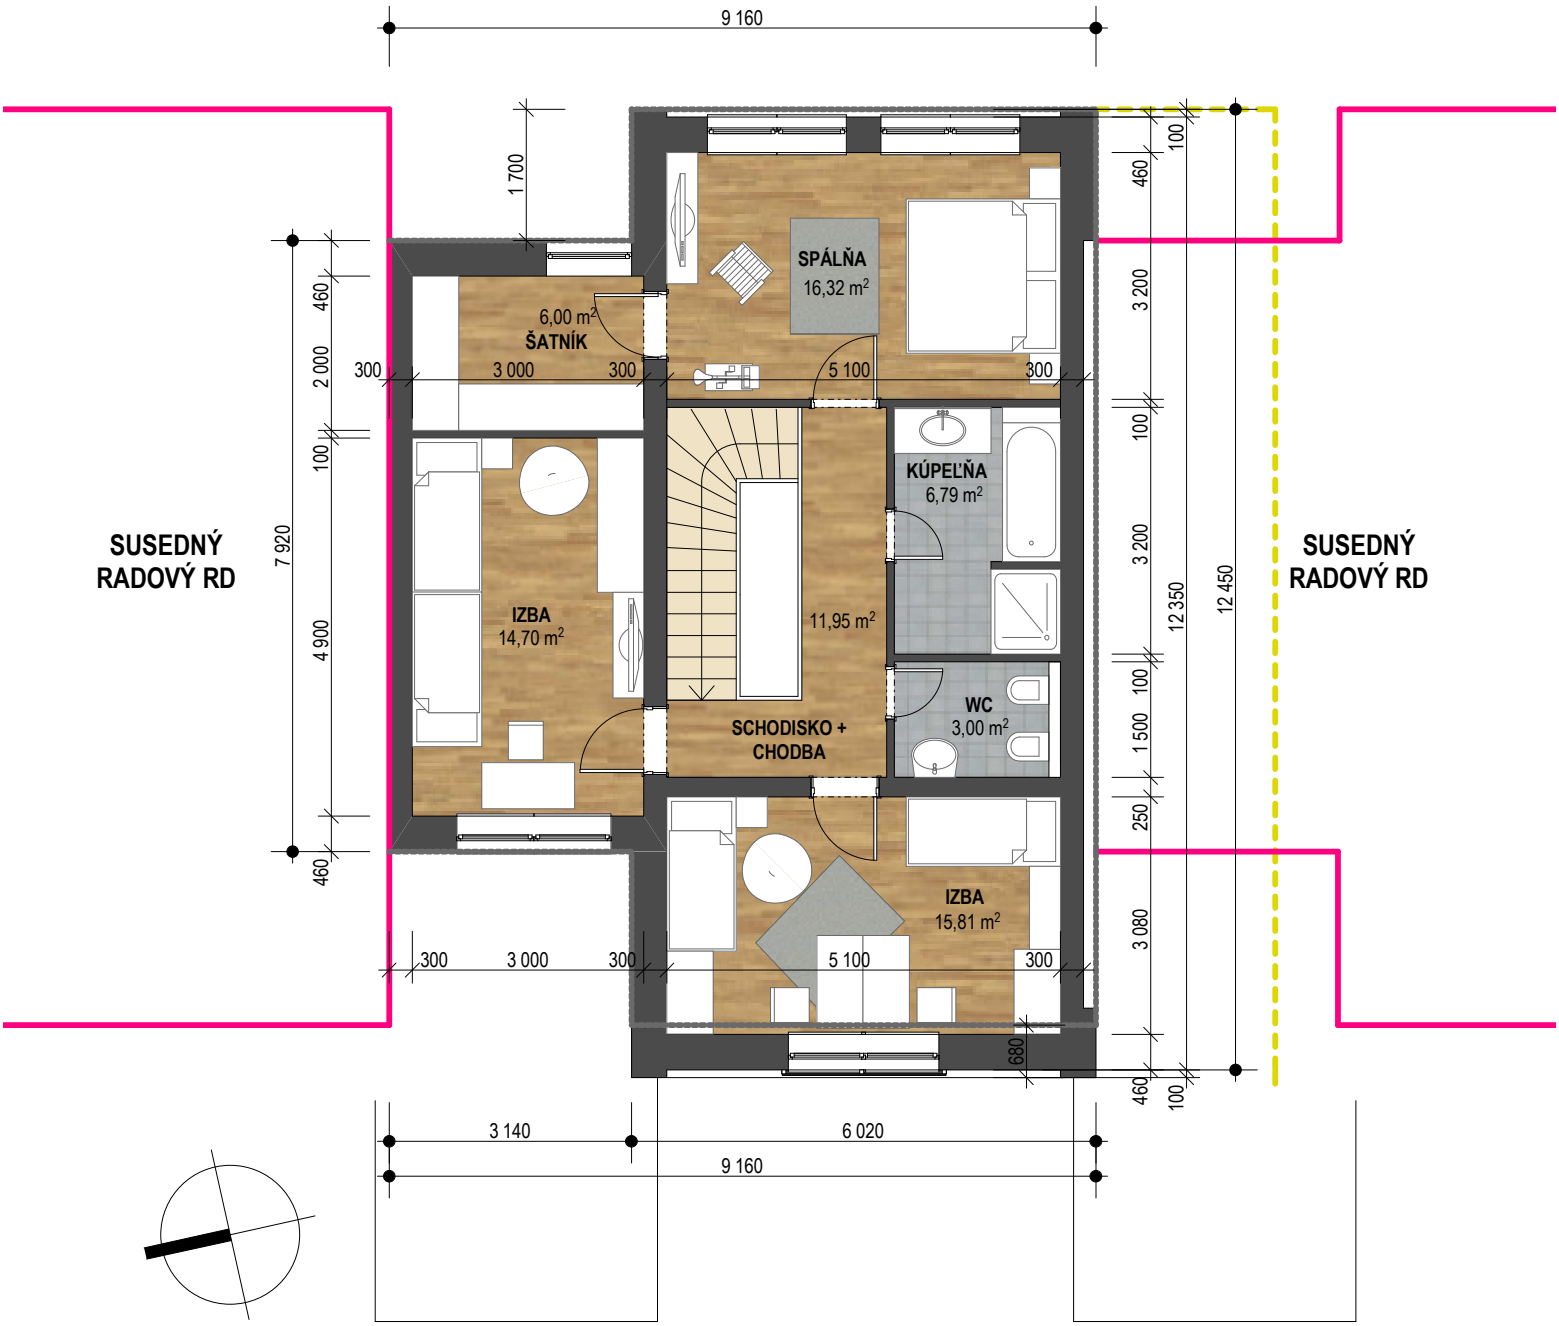

PÔDORYS 2.NP M 1:100

INVESTOR: TONEX s.r.o.
DUNAJSKÉ NÁBREŽIE 1152, KOMÁRNO, 945 01

AUTOR: FKF DESIGN s.r.o.
ING. ARCH. LADISLAV VIKARTOVSKÝ

04.2015

RADOVÉ RODINNÉ DOMY
ŠALVIOVÁ UL., KOMÁRNO